



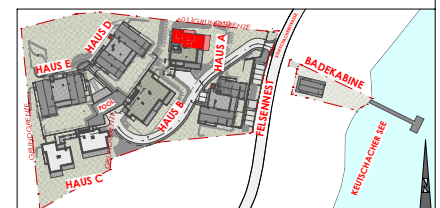

HAUS A

OBERGESCHOSS TOP A03

Wohnen ca. 113.86 m²
Balkon Nord ca. 7.93 m²
Balkon Ost ca. 19.22 m²

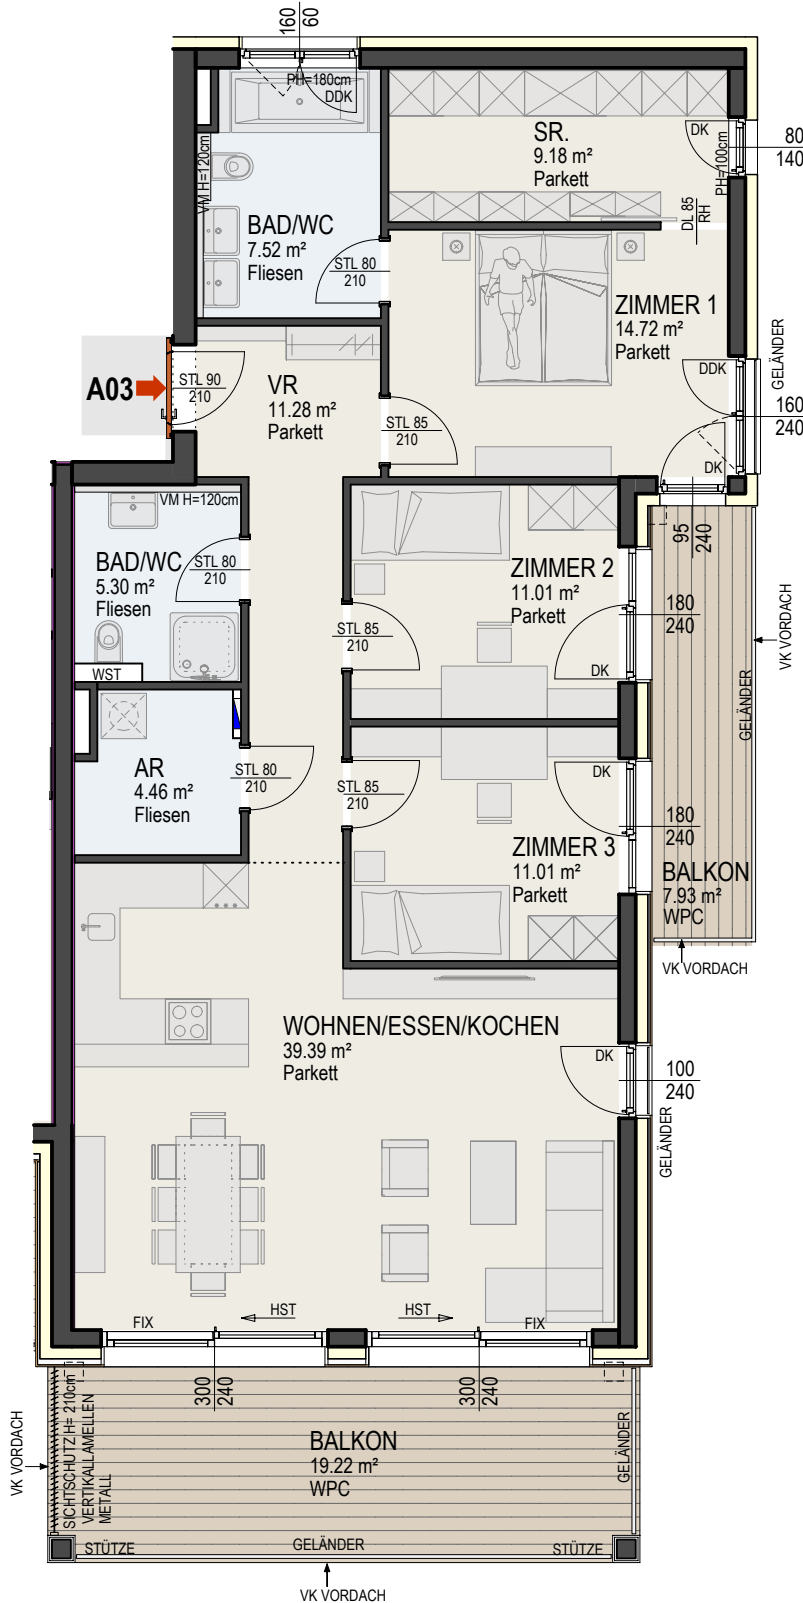

02. November 2022

M1:100



ARCHITEKT KRAINER ZT GMBH

Dieser Plan ist zum Anfertigen von Einbau-Möbeln nicht geeignet. Statische, konstruktive, haustechnische und bauphysikalische Details sind nicht Planinhalt. Die Ausgestaltung und Positionierung der Terrassenbrüstungen sowie Geländer werden im Zuge des Fassadenkonzeptes des Architekten festgelegt.

Änderungen vorbehalten!

Der Ausbau erfolgt laut Bau- und Ausstattungsbeschreibung. Maß- und Wohnnutzflächentoleranz ± 3%