


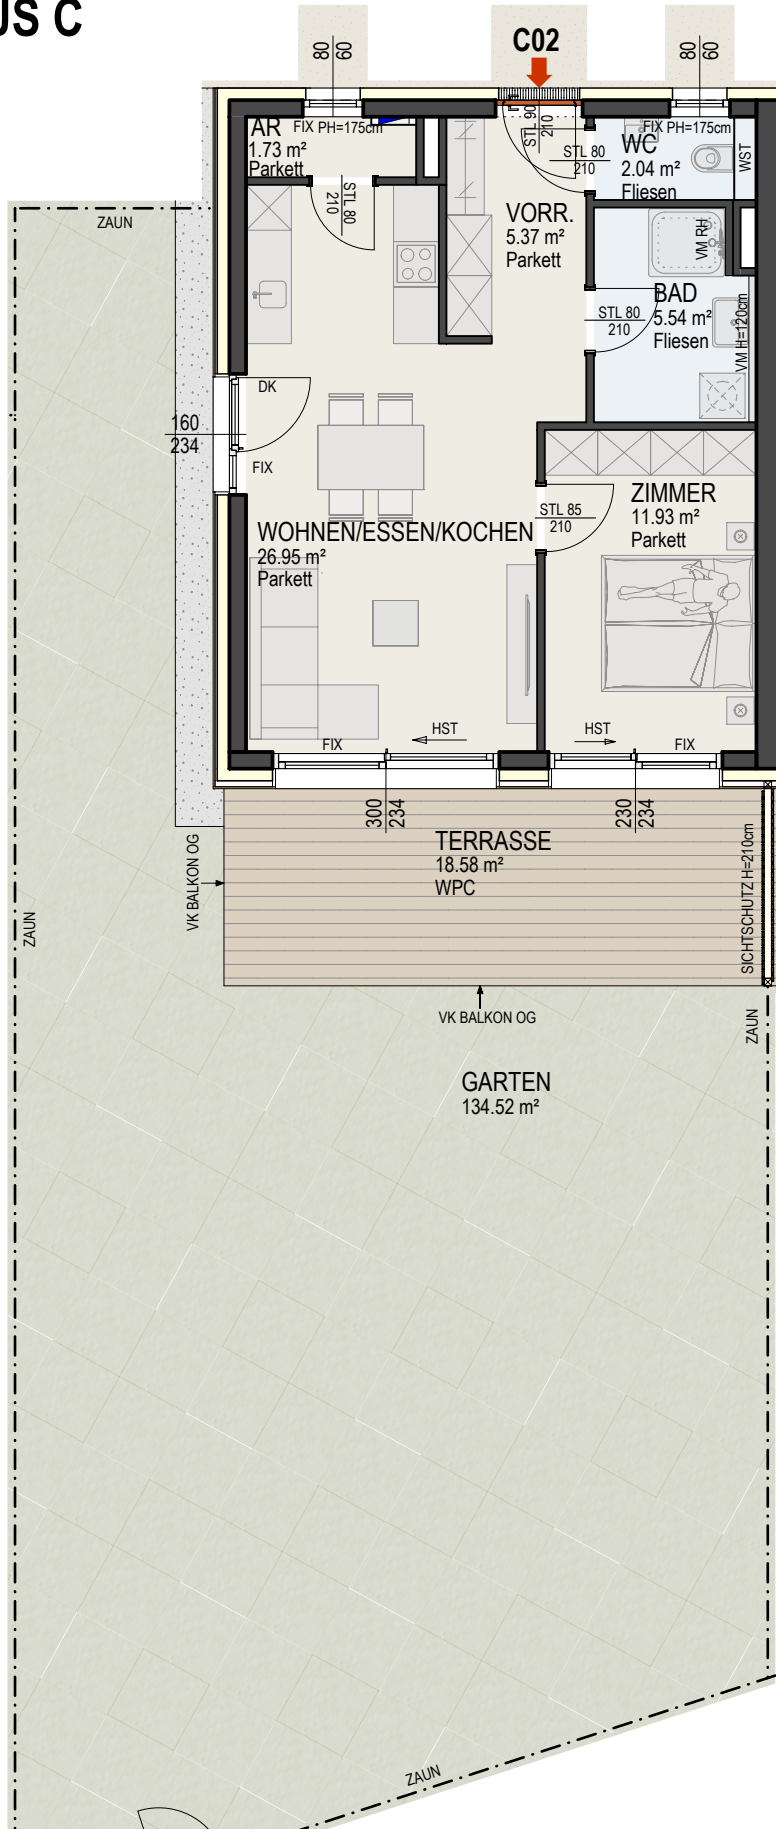



# HAUS C

## ERDGESCHOSS TOP C02

Wohnen ca. 53.56 m<sup>2</sup>  
Terrasse Süd ca. 18.58 m<sup>2</sup>  
Eigengarten ca. 134.52 m<sup>2</sup>



Übersicht Garten

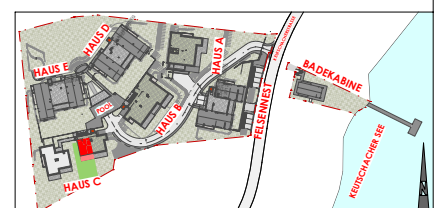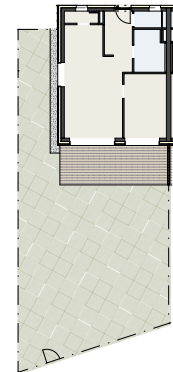

08. März 2022

M1:100



**ARCHITEKT KRAINER ZT GMBH**

Dieser Plan ist zum Anfertigen von Einbau-Möbeln nicht geeignet. Statische, konstruktive, haustechnische und bauphysikalische Details sind nicht Planinhalt. Die Ausgestaltung und Positionierung der Terrassenbrüstungen sowie Geländer werden im Zuge des Fassadenkonzeptes des Architekten festgelegt.

**Anderungen vorbehalten!**

Der Ausbau erfolgt laut Bau- und Ausstattungsbeschreibung. Maß- und Wohnnutzflächentoleranz ± 3%

\*Böschungskanten, -längen und -winkel können durch die örtlichen Gegebenheiten im Zuge der Bauführung noch abweichen"