




HAUS E



ERDGESCHOSS
TOP E01

Wohnen ca. 81.05 m²
Terrasse Süd ca. 19.38 m²
Terrasse Ost ca. 7.80 m²
Eigengarten ca. 125.90 m²

E01 →

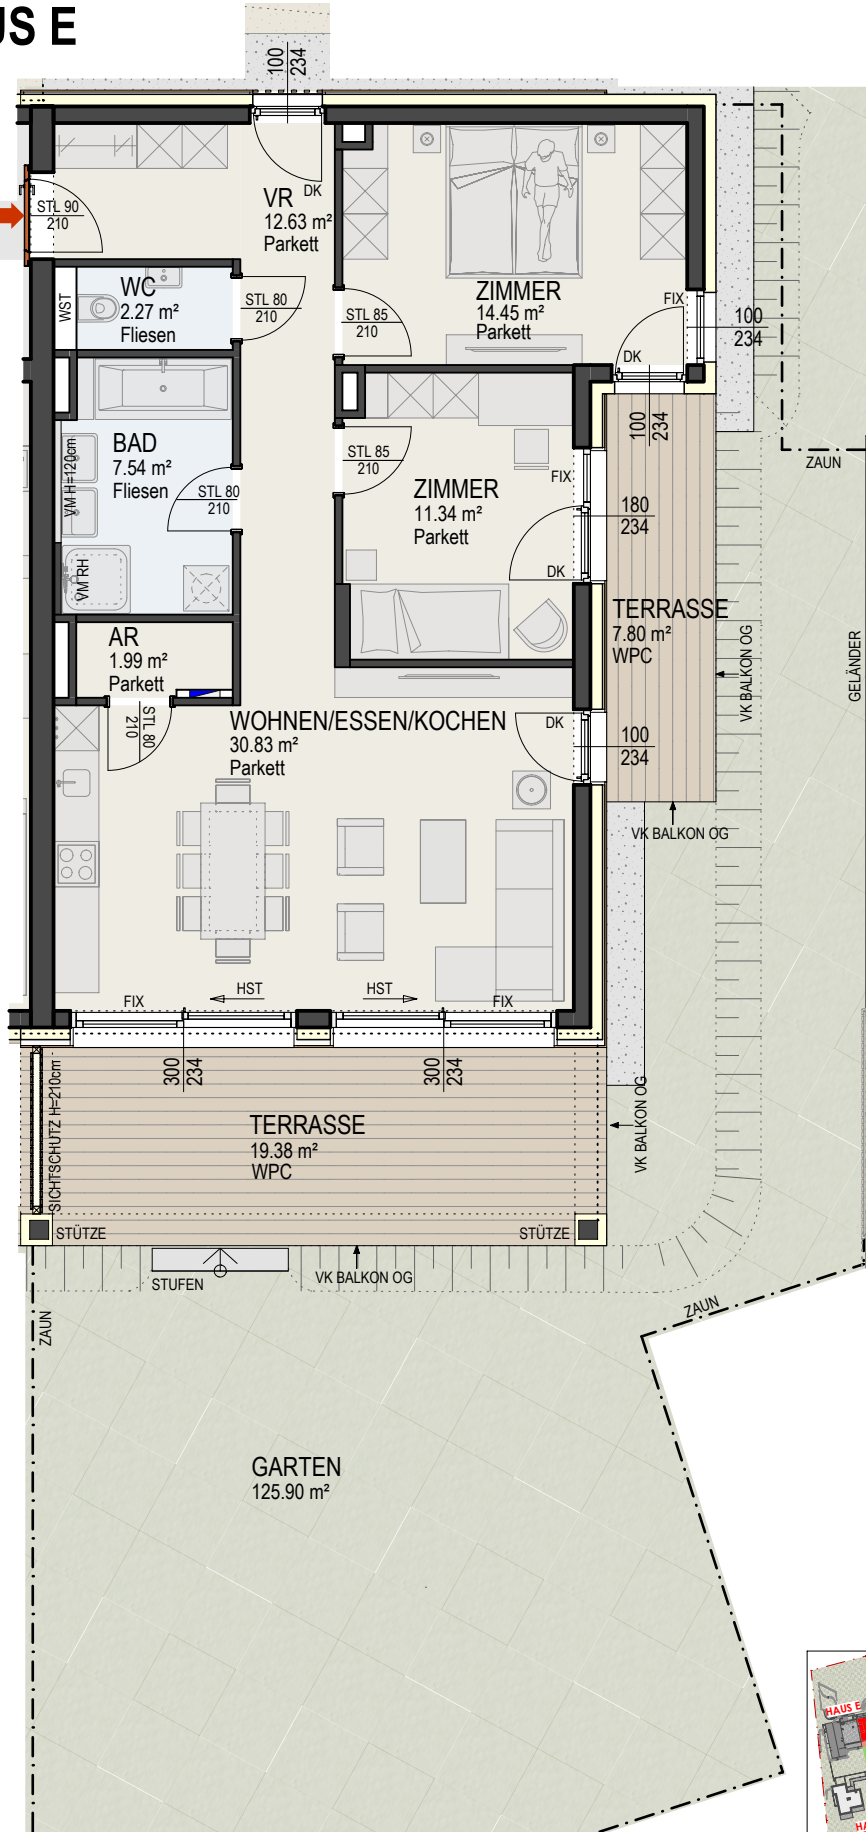

Übersicht Garten

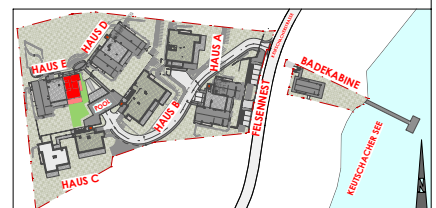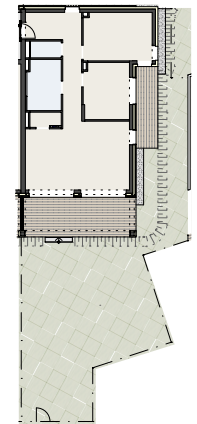

08.März 2022

M1:100



ARCHITEKT KRAINER ZT GMBH

Dieser Plan ist zum Anfertigen von Einbau-Möbeln nicht geeignet. Statische, konstruktive, haustechnische und bauphysikalische Details sind nicht Planinhalt. Die Ausgestaltung und Positionierung der Terrassenbrüstungen sowie Geländer werden im Zuge des Fassadenkonzeptes des Architekten festgelegt.

Anderungen vorbehalten!

Der Ausbau erfolgt laut Bau- und Ausstattungsbeschreibung. Maß- und Wohnnutzflächentoleranz ± 3%

"Böschungskanten, -längen und -winkel können durch die örtlichen Gegebenheiten im Zuge der Bauführung noch abweichen"