


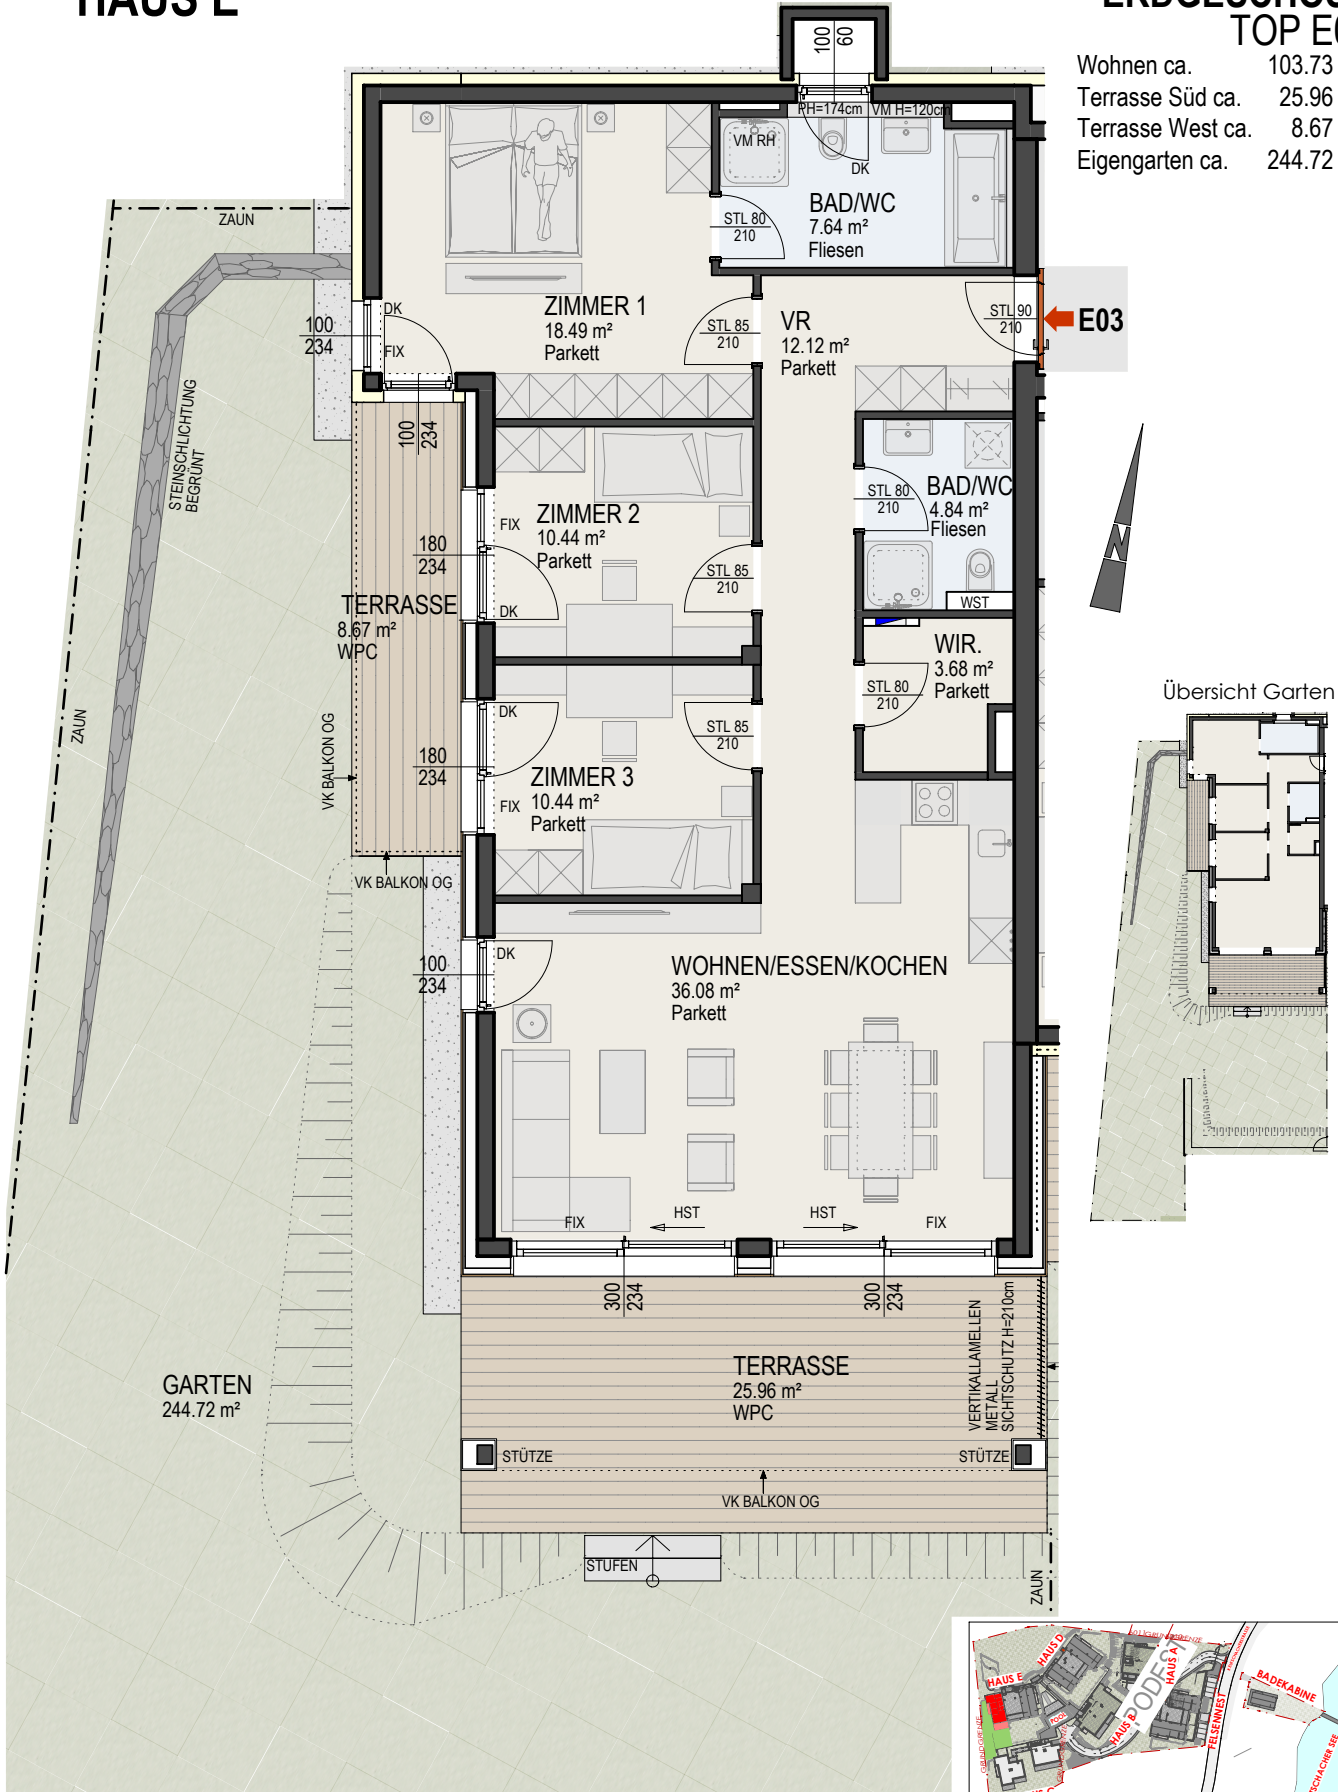



HAUS E

ERDGESCHOSS TOP E03

Wohnen ca. 103.73 m²
Terrasse Süd ca. 25.96 m²
Terrasse West ca. 8.67 m²
Eigengarten ca. 244.72 m²



Übersicht Garten

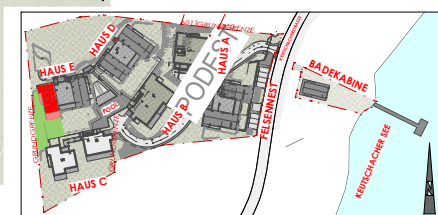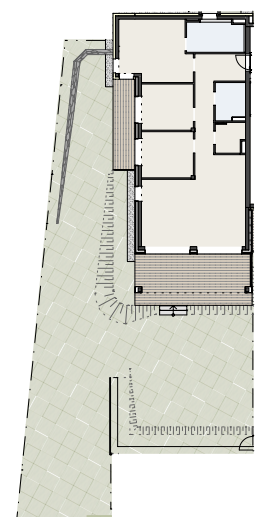

16. März 2023
M1:100
0 1 2 3 4 5m
ARCHITEKT KRAINER ZT GMBH

Dieser Plan ist zum Anfertigen von Einbau-Möbeln nicht geeignet. Statische, konstruktive, haustechnische und bauphysikalische Details sind nicht Planinhalt.
Die Ausgestaltung und Positionierung der Terrassenbrüstungen sowie Geländer werden im Zuge des Fassadenkonzeptes des Architekten festgelegt.
Änderungen vorbehalten!
Der Ausbau erfolgt laut Bau- und Ausstattungsbeschreibung. Maß- und Wohnnutzflächentoleranz ± 3%
Böschungskanten, -längen und -winkel können durch die örtlichen Gegebenheiten im Zuge der Bauführung noch abweichen"