



**STUDIE**  
**LAGERHAUS**  
**DRÖSING**

Bahnstraße 34  
2265 Drösing

# LAGERHAUS DRÖSING

Bahnstraße 34  
2265 Drösing



## STUDIE

Architekt

Hoffelner Schmid Architekten  
ZT GmbH

Schönlaterngasse 5/3/16  
1010 Wien  
+43 664 1267000  
www.hoffelnerschmid.com  
gh@hoffelnerschmid.com

© 2022

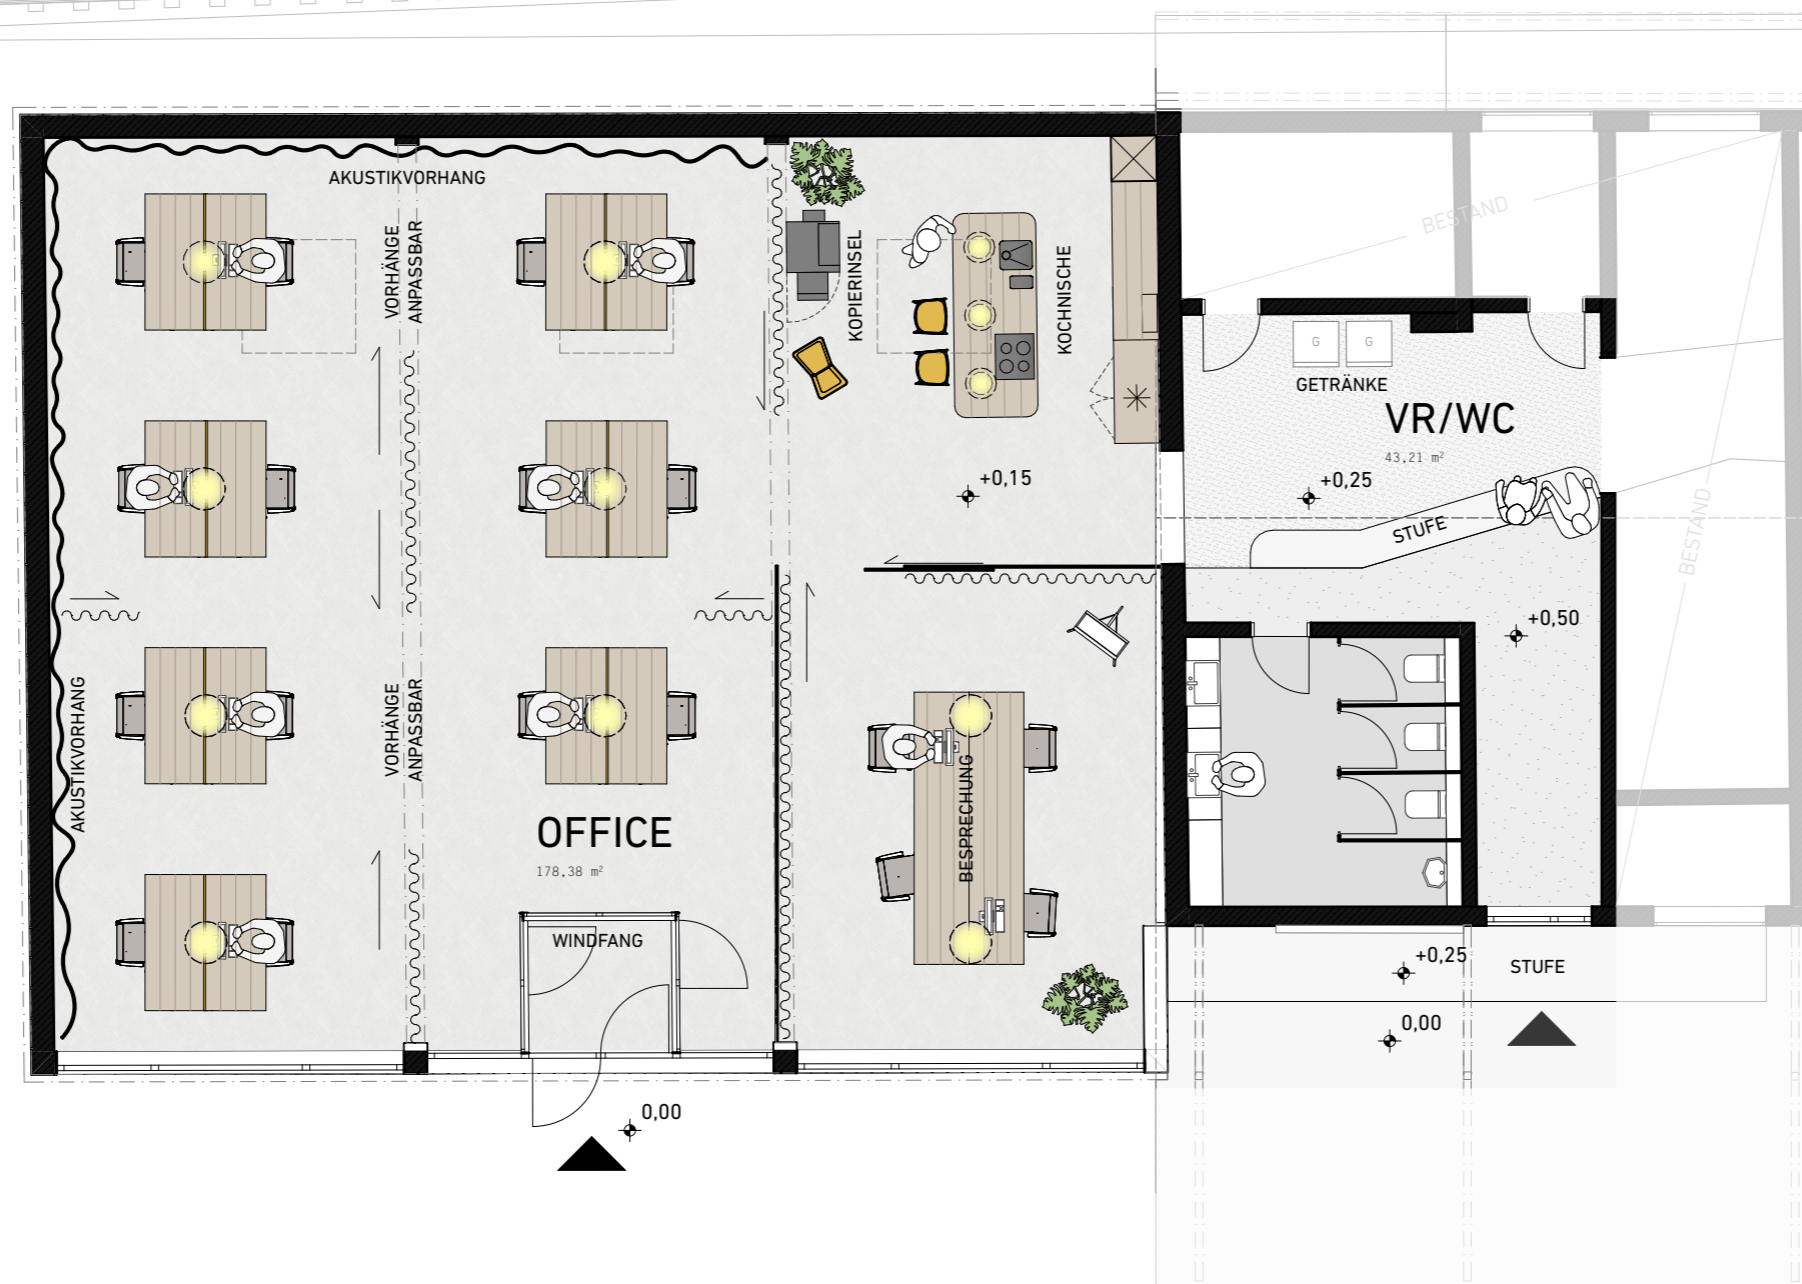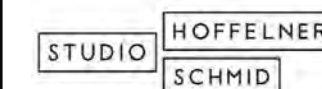

Planinhalt

## Grundriss OFFICE

M: 1:100

Projektnummer


**377**

Datum

19.12.22

Plan Nr.

**377\_100\_02**

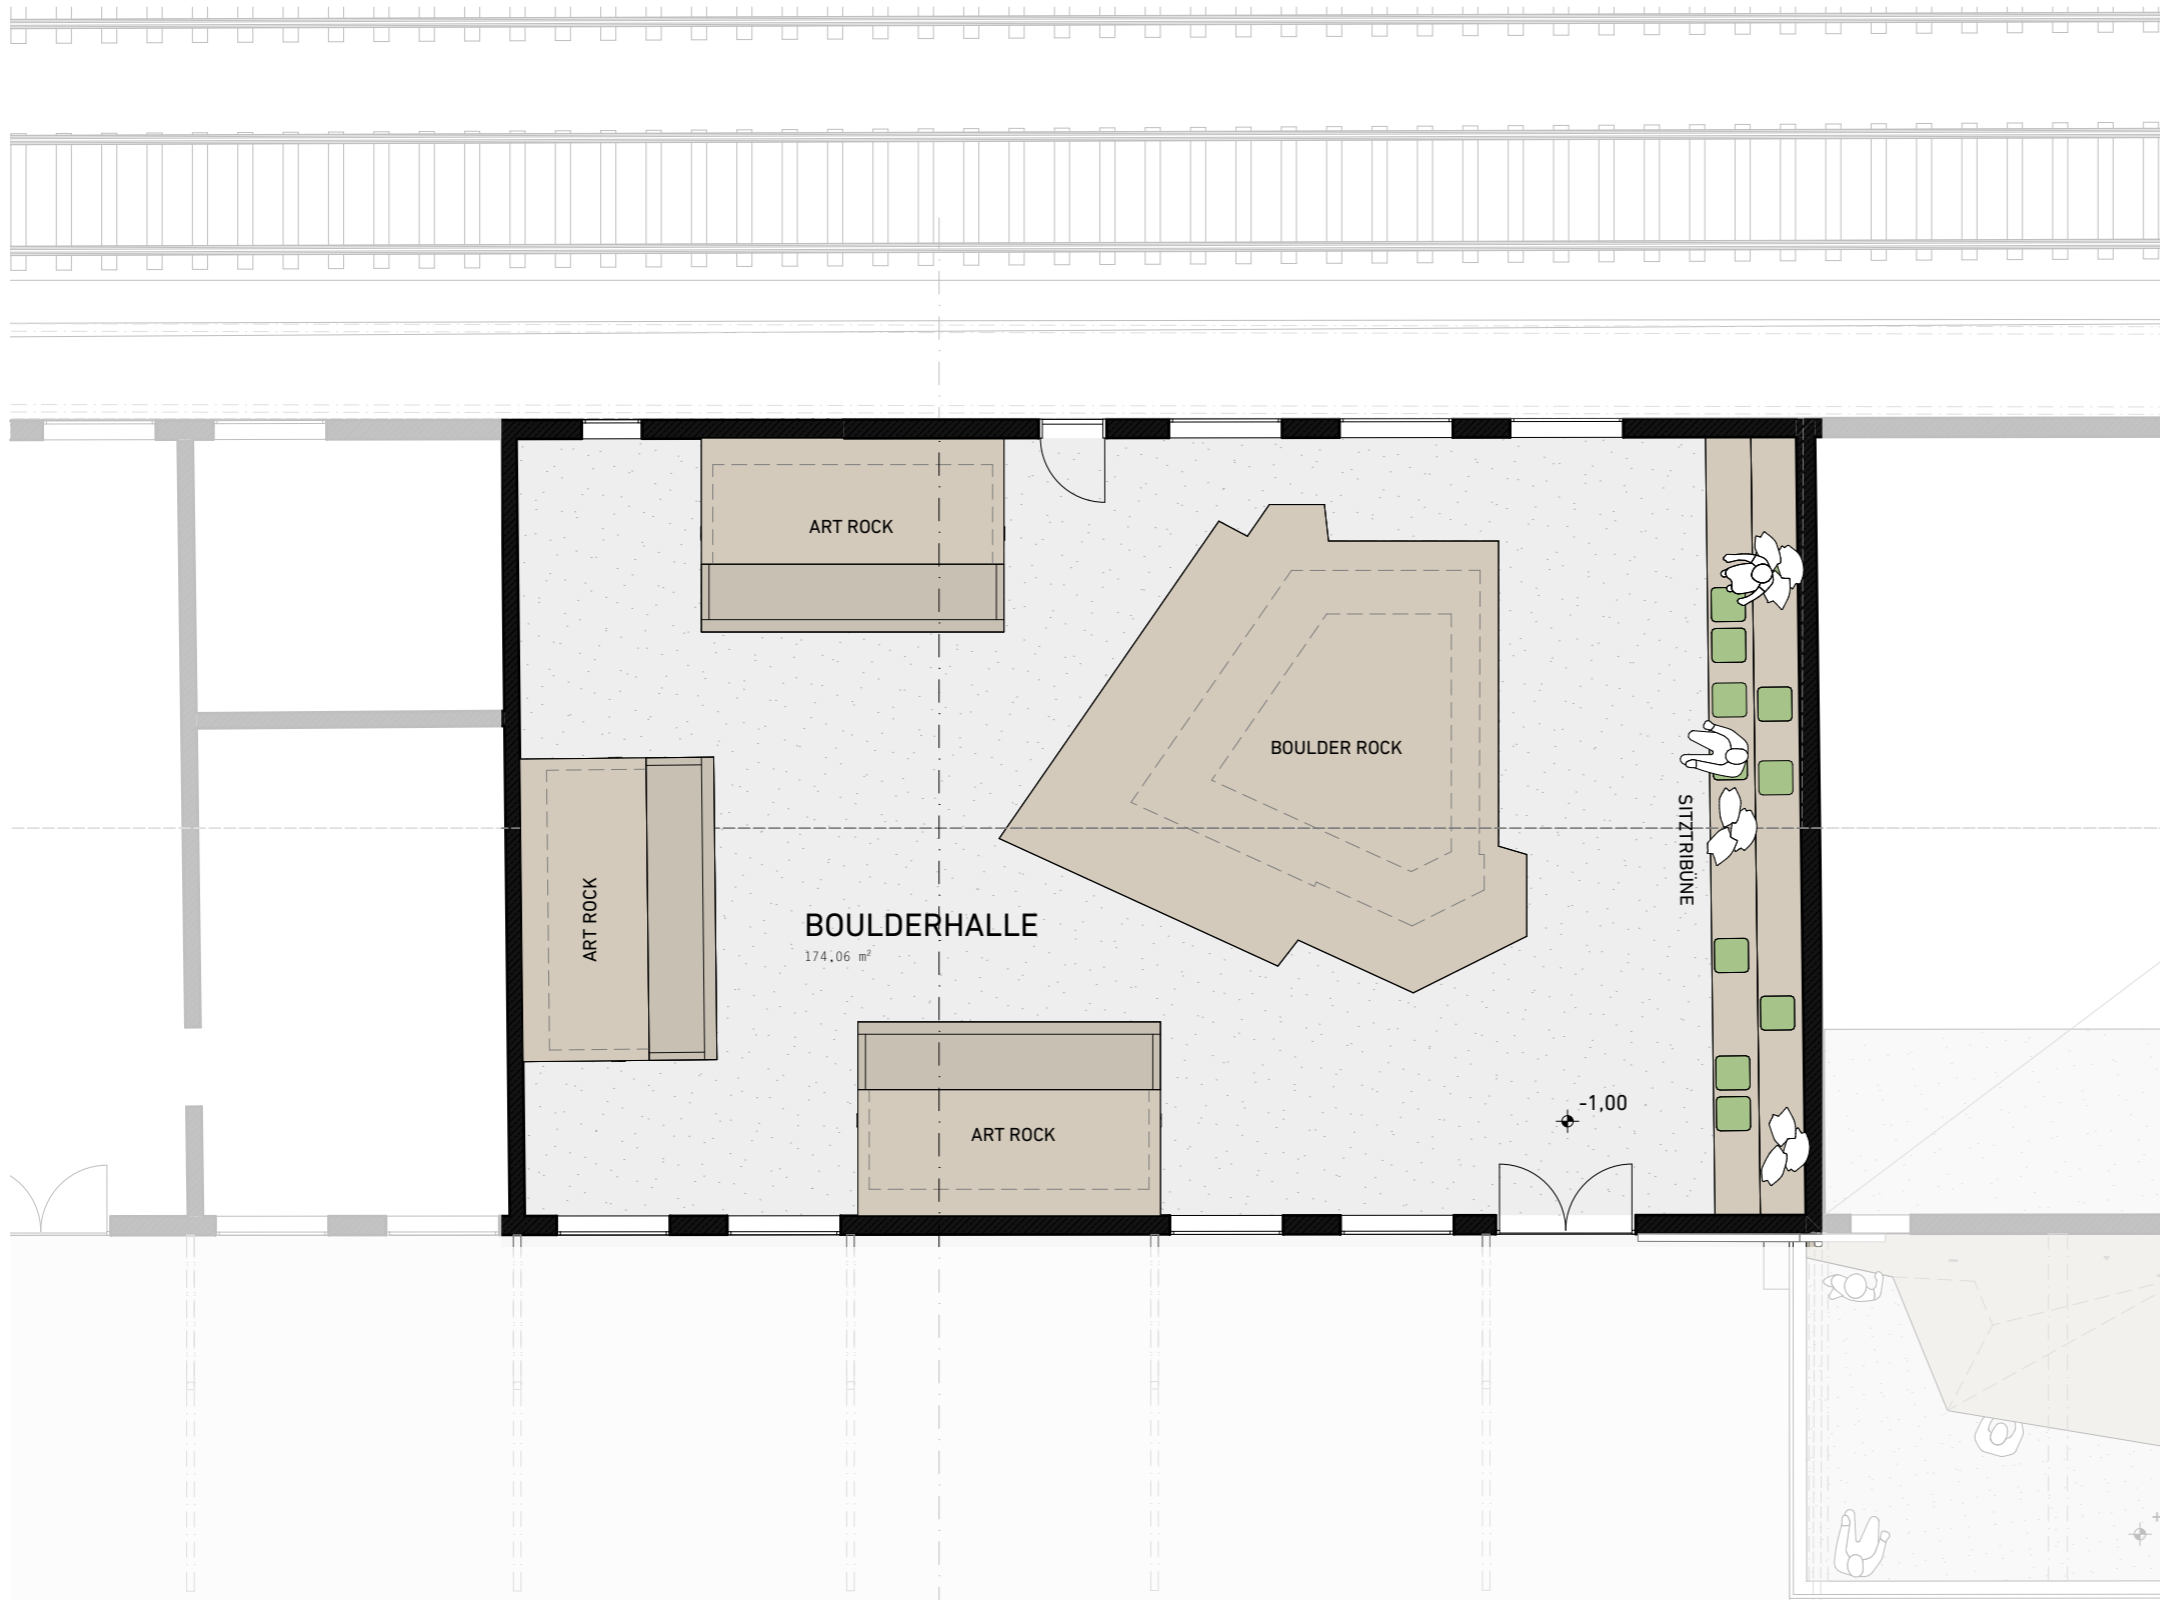

# LAGERHAUS DRÖSING

Bahnstraße 34  
2265 Drösing

## STUDIE

Architekt

Hoffelner Schmid Architekten  
ZT GmbH

Schönlaterngasse 5/3/16  
1010 Wien  
+43 664 1267000  
www.hoffelnerschmid.com  
gh@hoffelnerschmid.com

© 2022



Planinhalt

### Grundriss BOULDERHALLE

M: 1:100

Projektnummer

**377**

Datum

19.12.22

Plan Nr.

**377\_100\_03**

# LAGERHAUS DRÖSING

Bahnstraße 34  
2265 Drösing

## STUDIE

Architekt

Hoffelner Schmid Architekten  
ZT GmbH

Schönlaterngasse 5/3/16  
1010 Wien  
+43 664 1267000  
www.hoffelnerschmid.com  
gh@hoffelnerschmid.com

© 2022



Planinhalt

## Grundriss KLETTERWAND

M: 1:100

Projektnummer


**377**

Datum

19.12.22

Plan Nr.

**377\_100\_04**

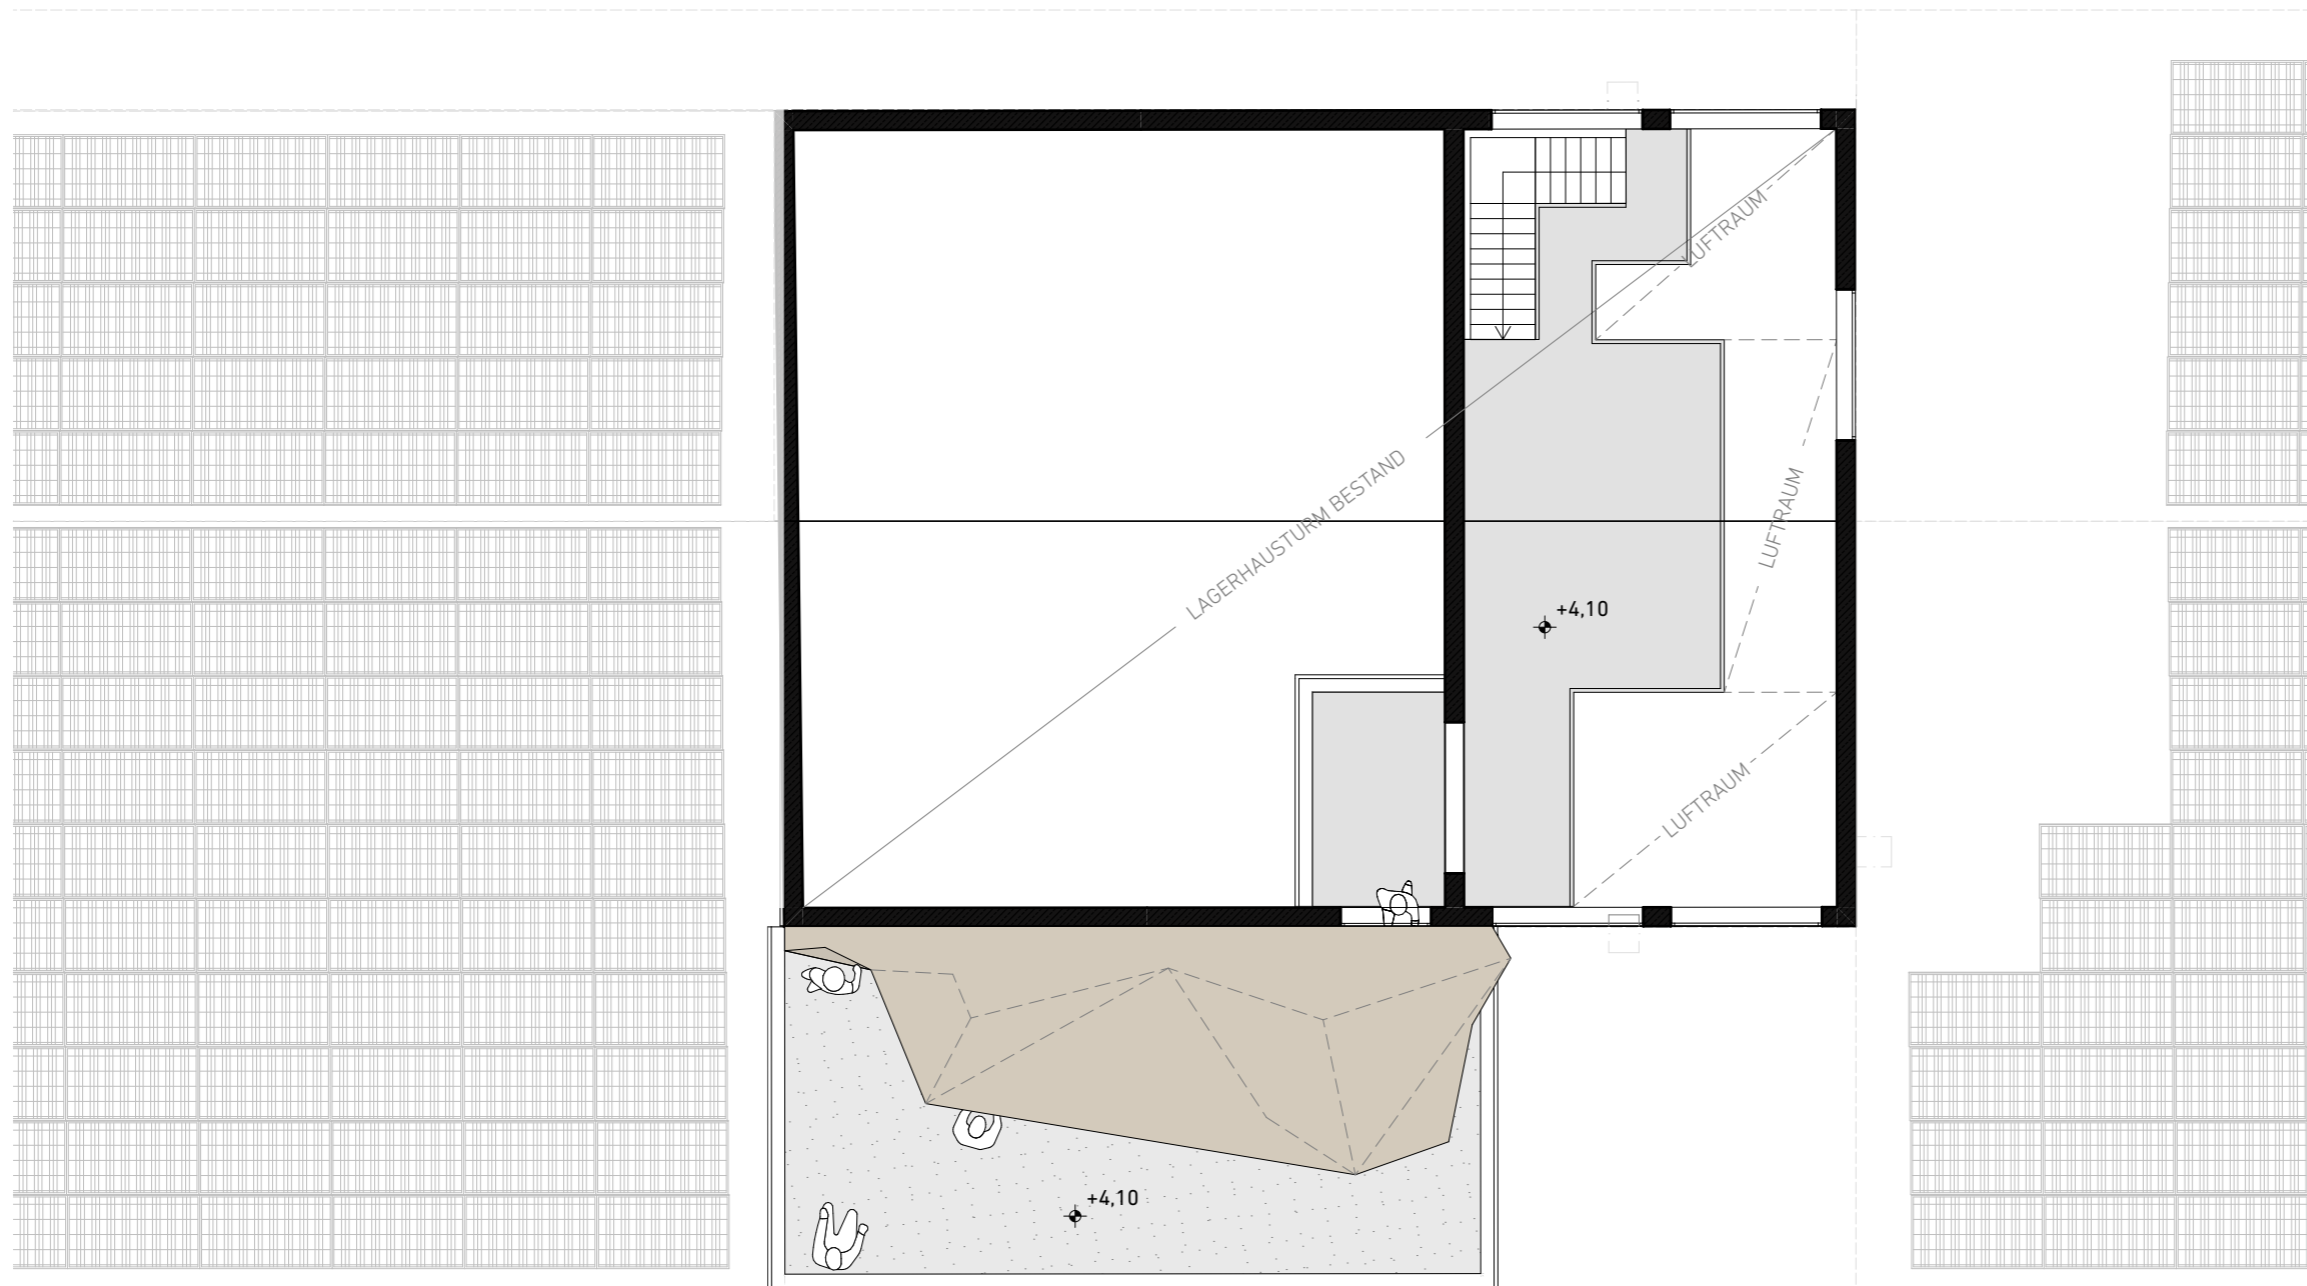

# LAGERHAUS DRÖSING

Bahnstraße 34  
2265 Drösing

## STUDIE

Architekt

Hoffelner Schmid Architekten  
ZT GmbH

Schönlaterngasse 5/3/16  
1010 Wien  
+43 664 1267000  
www.hoffelnerschmid.com  
gh@hoffelnerschmid.com

© 2022

STUDIO **HOFFELNER  
SCHMID**

Planinhalt

## Grundriss WORK

M: 1:250

Projektnummer


**377**

Datum


20.12.22

Plan Nr.

**377\_100\_05**

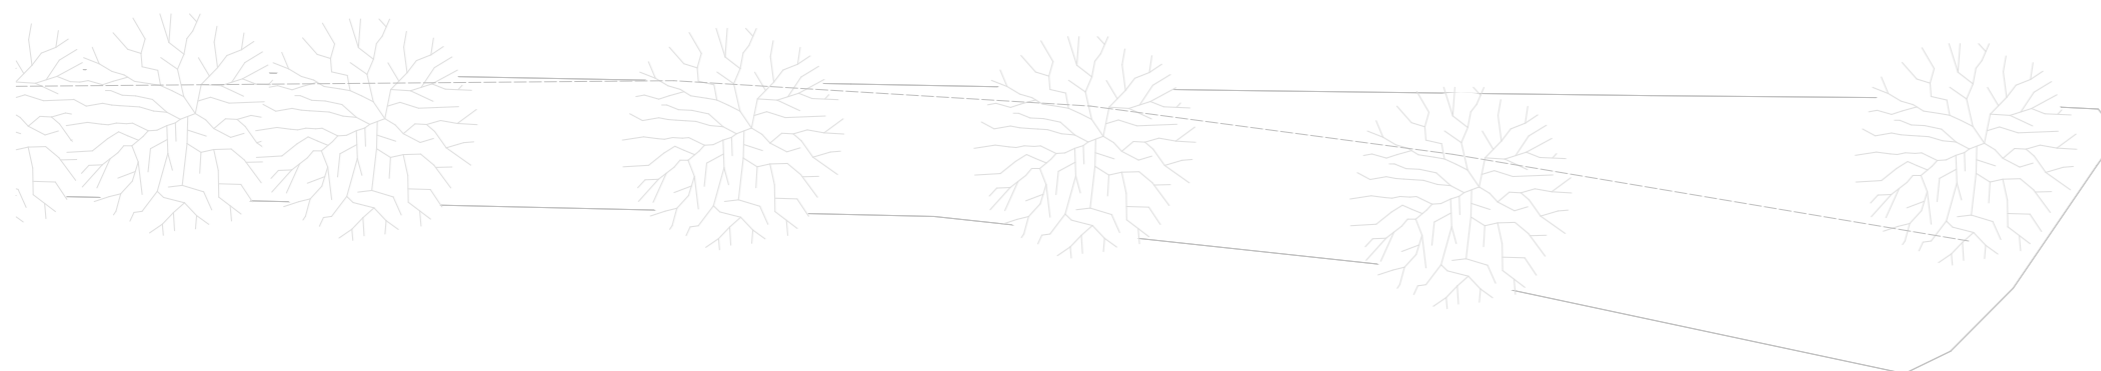

DAS URBANE STEHT IM MITTELPUNKT DER MALEREI VON LAURENT AJINA. SEINE FORMENSPRACHE BASIERT AUF ABSTRAKTEN LINIEN, DIE EIN RHYTHMISCHES NETZWERK BILDEN – STETS AUSSCHLIESSLICH MIT EINEM SCHWARZEN MARKER GEZOGEN. DASS SEIN LINIENNETZ AN STÄDTISCHE STRUKTUREN ERINNERN, ENTSPRICHT DABEI DURCHAUS SEINER INTENTION.

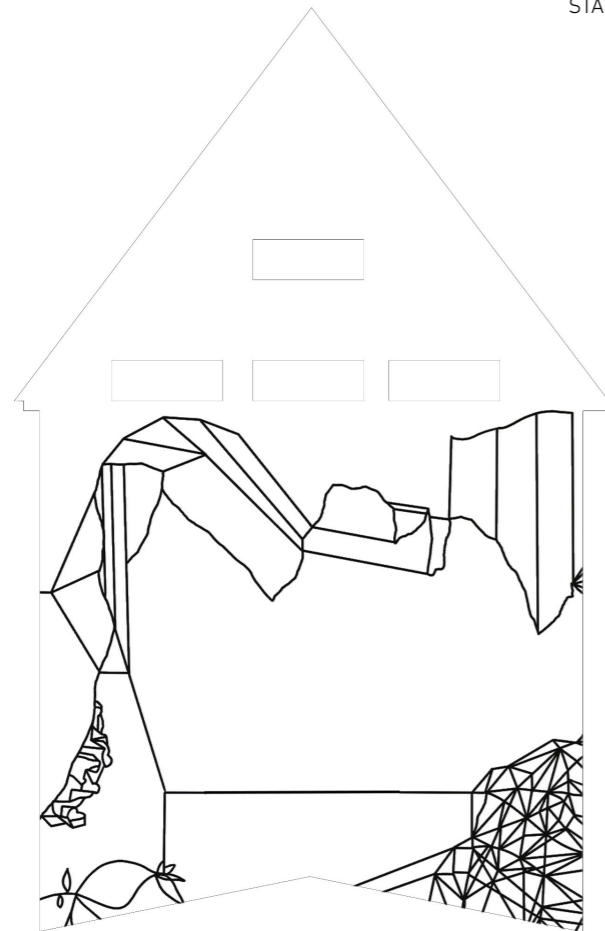

KÜNSTLER VORSCHLAG:  
LAURENT AJINA  
<http://www.laurentajina.com/>

TEXT VORSCHLAG:  
GREGOR HOFFELNER

## LAGERHAUS DRÖSING

Bahnstraße 34  
2265 Drösing

### STUDIE

Architekt

Hoffelner Schmid Architekten  
ZT GmbH

Schönlaterngasse 5/3/16  
1010 Wien  
+43 664 1267000  
[www.hoffelnerschmid.com](http://www.hoffelnerschmid.com)  
[gh@hoffelnerschmid.com](mailto:gh@hoffelnerschmid.com)

© 2022

STUDIO HOFFELNER  
SCHMID

Planinhalt

**Kunst am Bau**

Projektnummer

**377**

Datum

19.12.22

Plan Nr.

**377\_100\_06**



## LAGERHAUS DRÖSING

Bahnstraße 34  
2265 Drösing

### STUDIE

Architekt

Hoffelner Schmid Architekten  
ZT GmbH

Schönlaterngasse 5/3/16  
1010 Wien  
+43 664 1267000  
www.hoffelnerschmid.com  
gh@hoffelnerschmid.com

© 2022



Planinhalt

### Visualisierung

Projektnummer

**377**

Datum

19.12.22

Plan Nr.

**377\_100\_07**



## LAGERHAUS DRÖSING

Bahnstraße 34  
2265 Drösing


### STUDIE

Architekt

Hoffelner Schmid Architekten  
ZT GmbH

Schönlaterngasse 5/3/16  
1010 Wien  
+43 664 1267000  
www.hoffelnerschmid.com  
gh@hoffelnerschmid.com

© 2022

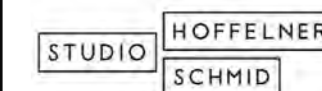

Planinhalt

### Visualisierung

Projektnummer

**377**

Datum

19.12.22

Plan Nr.

**377\_100\_08**



## LAGERHAUS DRÖSING

Bahnstraße 34  
2265 Drösing

### STUDIE

Architekt

Hoffelner Schmid Architekten  
ZT GmbH

Schönlaterngasse 5/3/16  
1010 Wien  
+43 664 1267000  
www.hoffelnerschmid.com  
gh@hoffelnerschmid.com

© 2022



Planinhalt

Visualisierung

Projektnummer

**377**

Datum

19.12.22

Plan Nr.

**377\_100\_09**



## LAGERHAUS DRÖSING

Bahnstraße 34  
2265 Drösing

### STUDIE

Architekt

Hoffelner Schmid Architekten  
ZT GmbH

Schönlaterngasse 5/3/16  
1010 Wien  
+43 664 1267000  
www.hoffelnerschmid.com  
gh@hoffelnerschmid.com

© 2022



Planinhalt

### Visualisierung

Projektnummer

**377**

Datum

19.12.22

Plan Nr.

**377\_100\_10**



## LAGERHAUS DRÖSING

Bahnstraße 34  
2265 Drösing

### STUDIE

Architekt

Hoffelner Schmid Architekten  
ZT GmbH

Schönlaterngasse 5/3/16  
1010 Wien  
+43 664 1267000  
www.hoffelnerschmid.com  
gh@hoffelnerschmid.com

© 2022



Planinhalt

### Visualisierung

Projektnummer

**377**

Datum

19.12.22

Plan Nr.

**377\_100\_11**